



九、隧道消防报警系统

1、隧道消防报警系统示意图

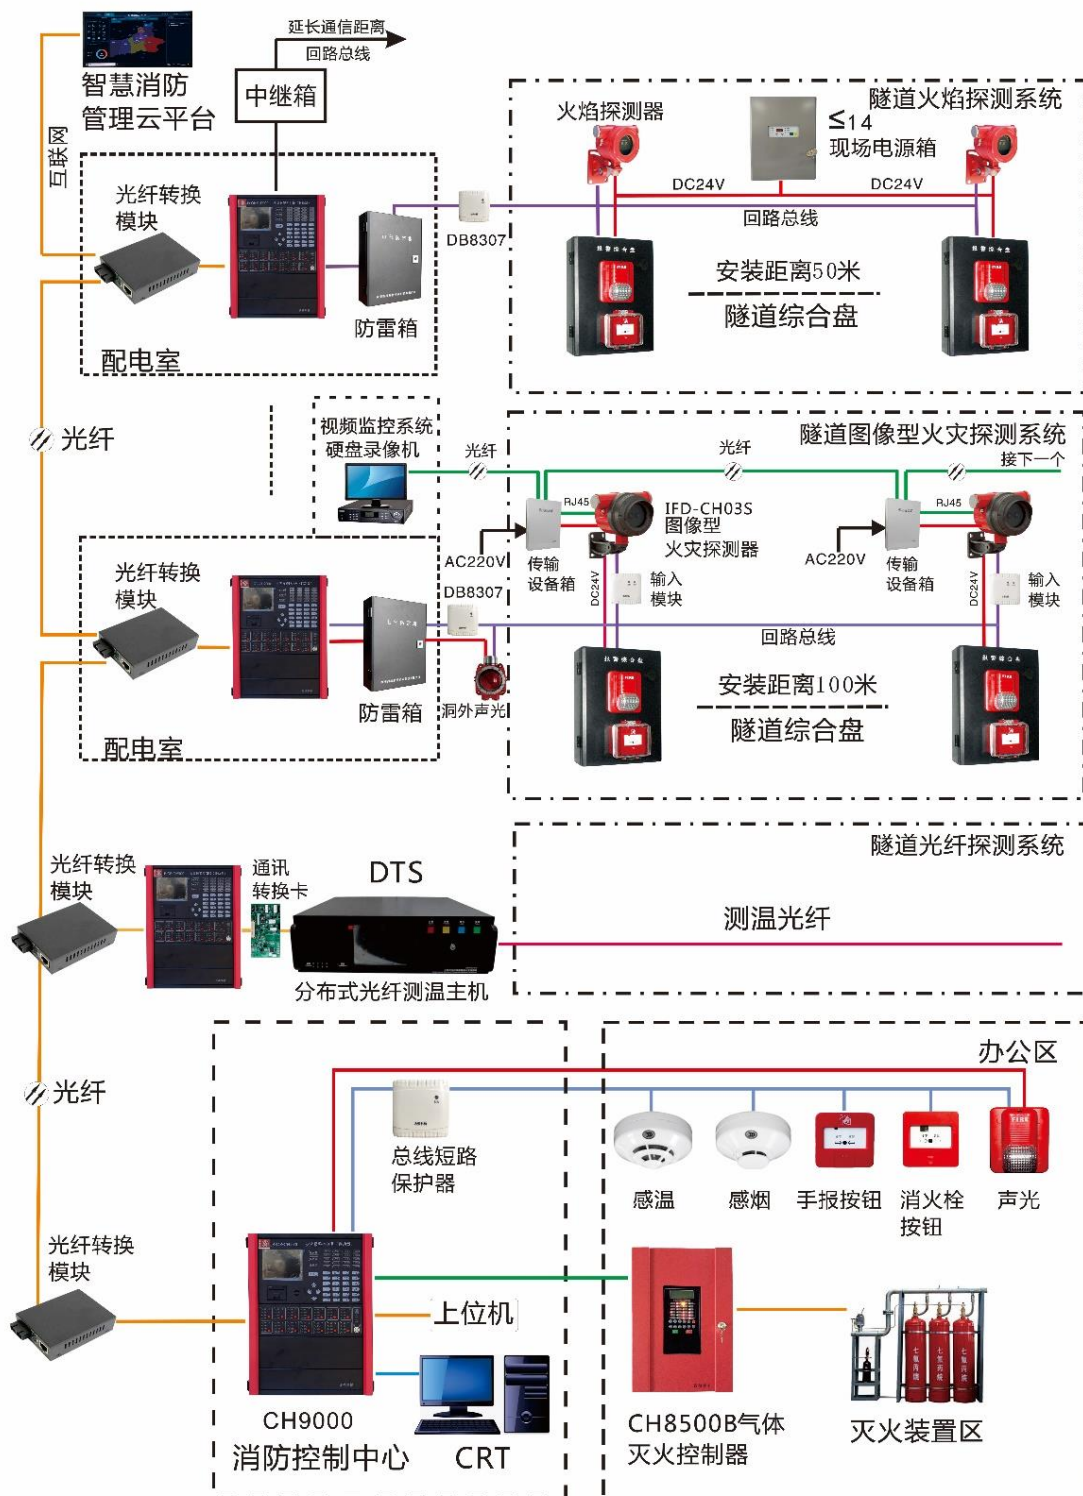


2、隧道系统接线图

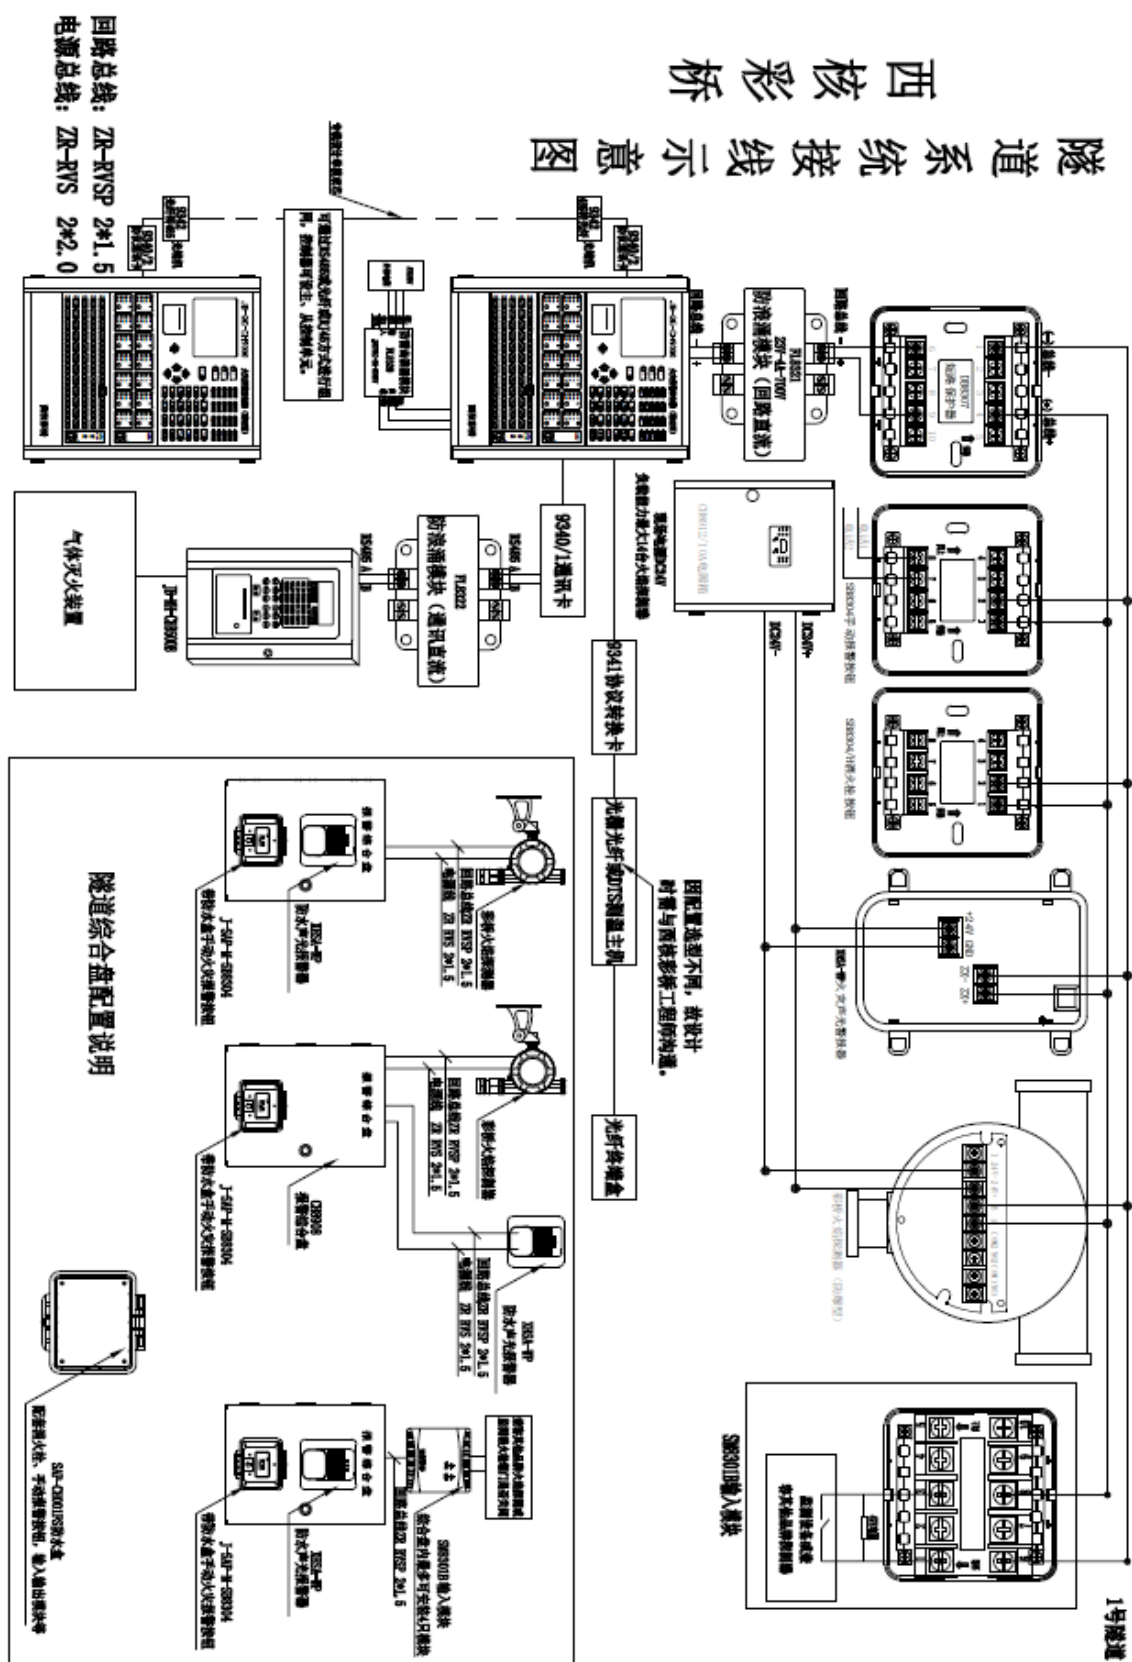

3、隧道火焰探测器供电系统示意图

西核彩桥 隧道系统工作电源图

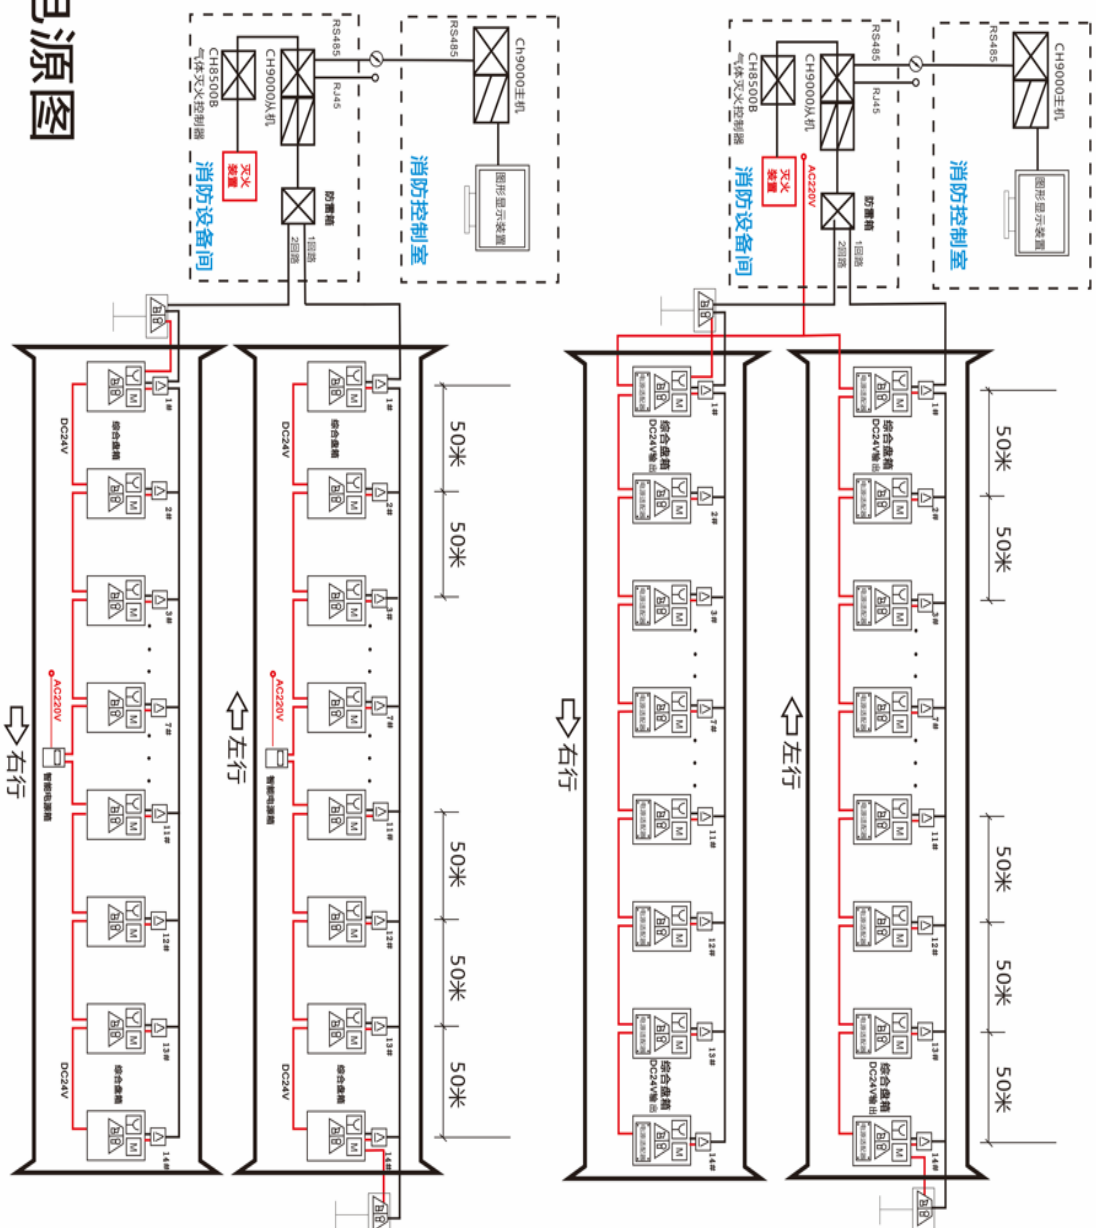

	CH381E*	红外火焰探测报警
	S8303/4	手动报警按钮
	SG3306A	声光警报器
	CH390E*	声光警报器
		
	FMS305	复位模块
	CH8912	智能电源箱
	CH8917	防雨箱
		
	CH8908	综合机箱
		单盘光纤
		电源适配器
		
	AC220V 输出DC24V	